


Commune de Saint-Cuen-Marchefroy.

Plan de la maison d'École et de ses dépendances.

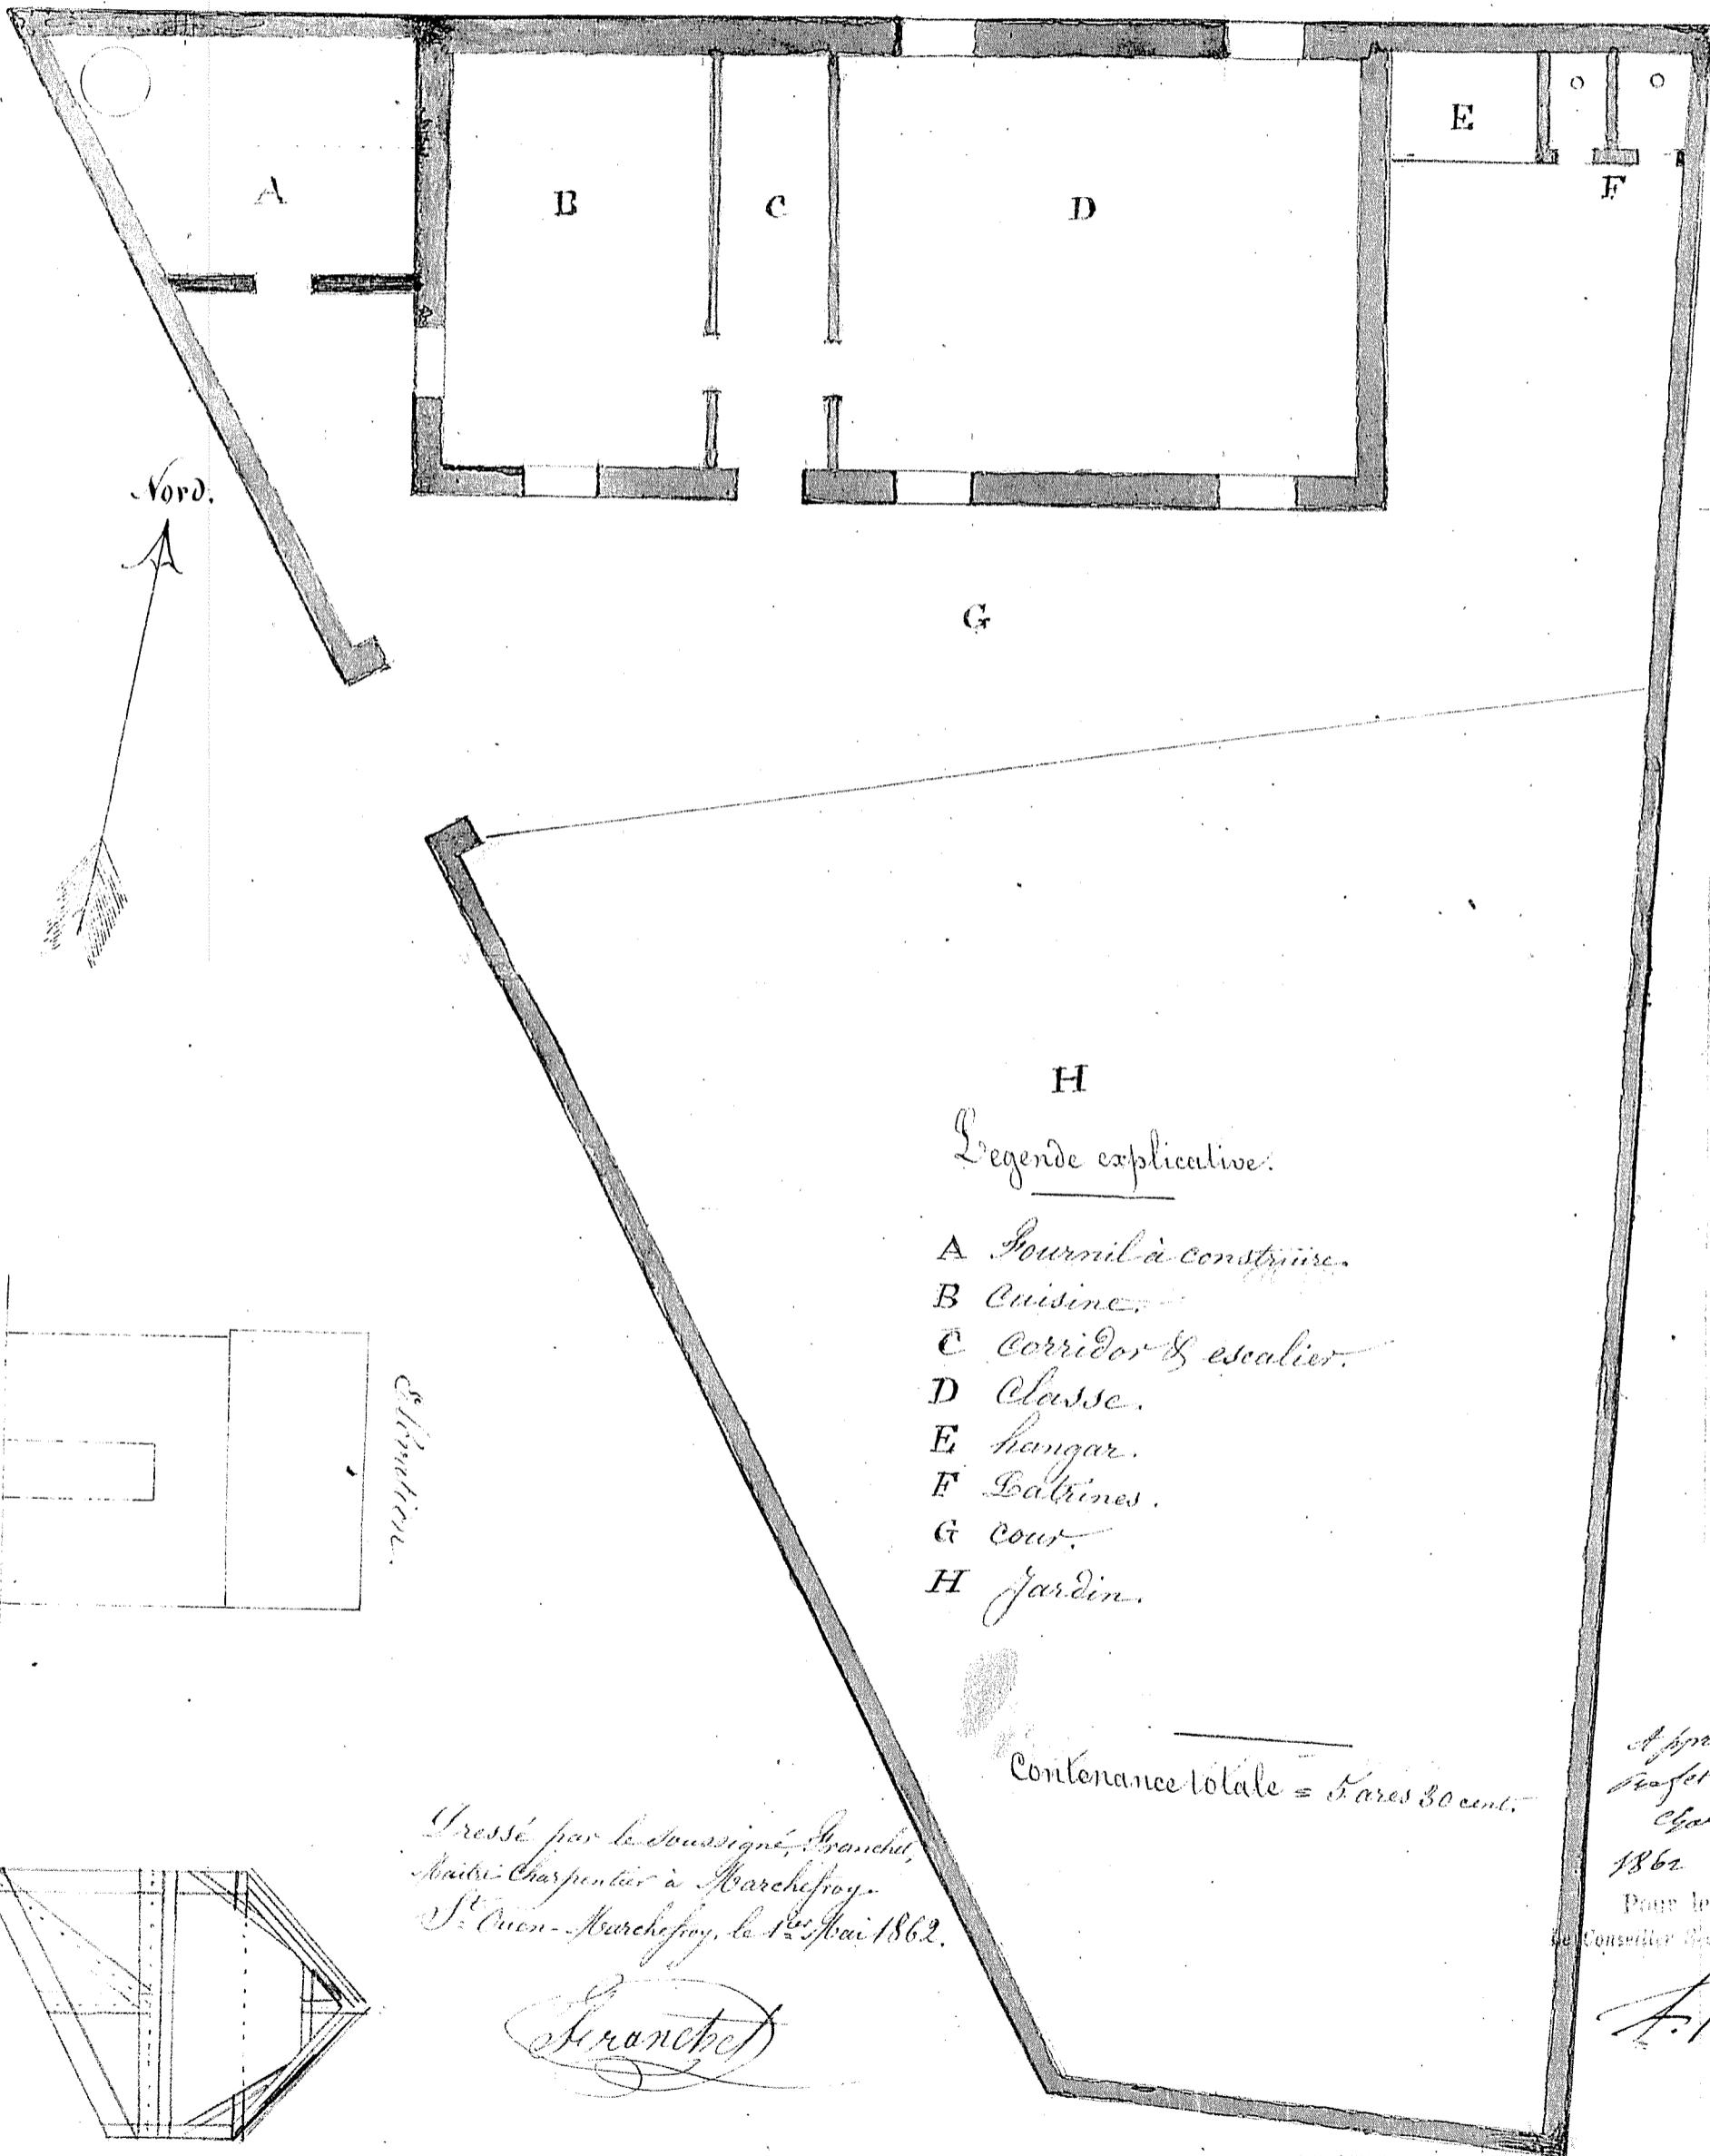

H  
Legende explicative.

- A Moulin à construire.
- B Cuisine.
- C Corridor & escalier.
- D Classe.
- E Hangar.
- F Balcon.
- G Cour.
- H Jardin.

Contenance totale = 5 ares 30 cent.

Dressé par le sous-signé, Architecte,  
Maître Charpentier à Marchefroy.  
St-Cuen-Marchefroy, le 1<sup>er</sup> Mai 1862.

*Aranchet*

Approuvé par le Maire  
M. de la Roche  
Charles Le Moine  
1862

Pour le Maire  
le Conseiller Municipal

*F. Nuy*

Echelle de 0<sup>m</sup>.01 cent. pour 1<sup>m</sup>.00.